


ANSICHT


106,00 m

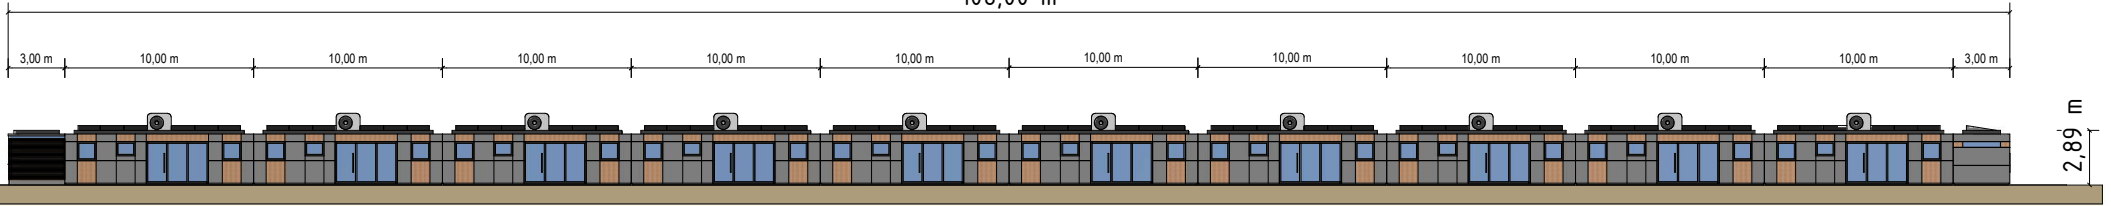

WESTANSICHT (1:100)

Ansicht Lagerräume

17,00 m

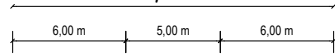



Flüchtlingsunterkunft Containerbauweise

38 Wohneinheiten / 2 Büroeinheiten / 2 Waschräume / 2 Lagerräume


OSTANSICHT (1:100)

Ansicht Waschräume

17,00 m



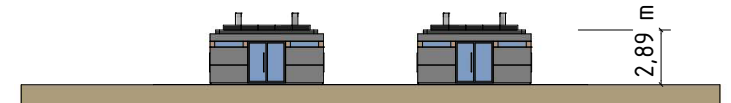
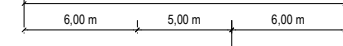


Draufsicht (1:150)

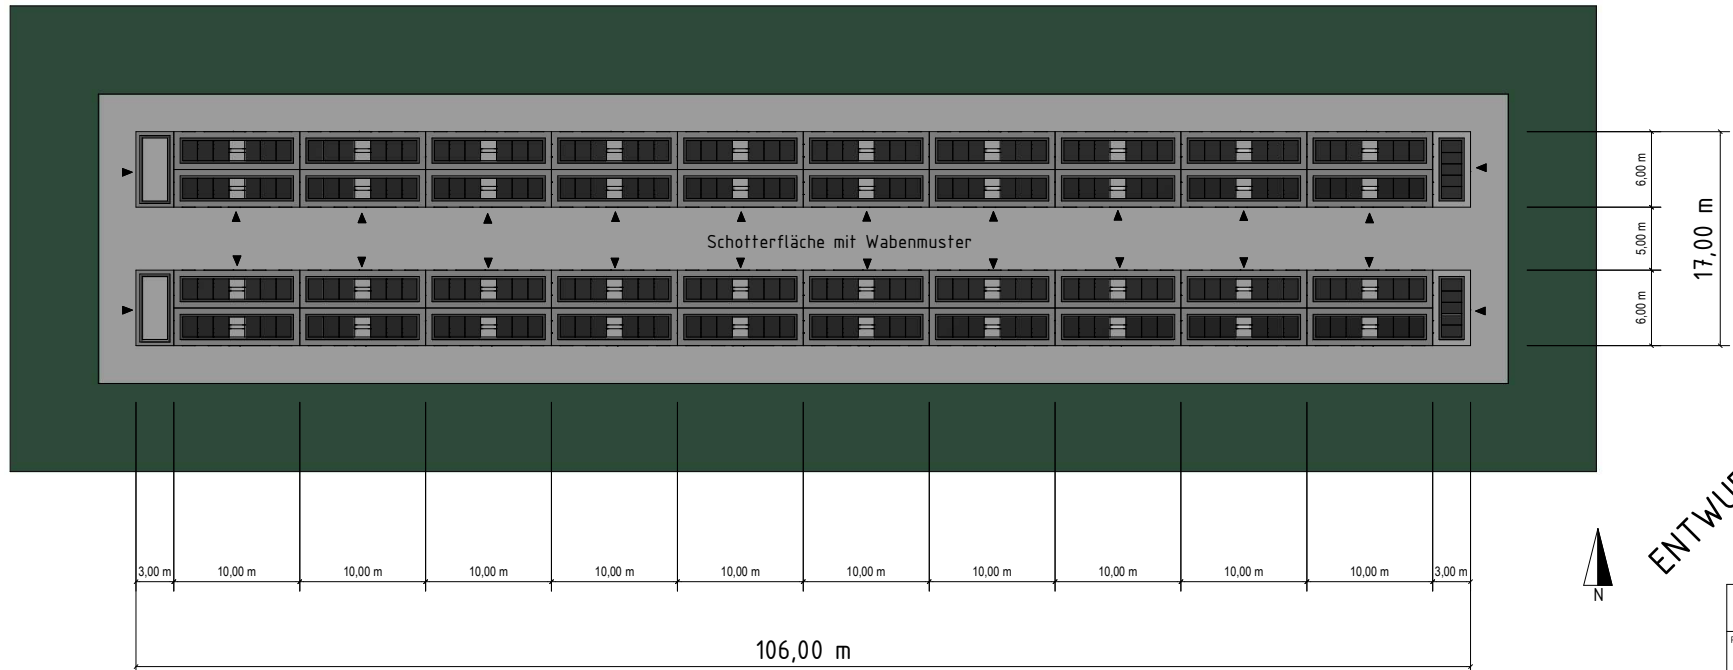

ENTWURF V1 04.12.2023

Piccolohouse Niederholzstrasse 4 CH-8105 Watt info@piccolohouse.ch www.piccolohouse.eu	
Planer:	
Bauverhaben:	
Bauherr:	

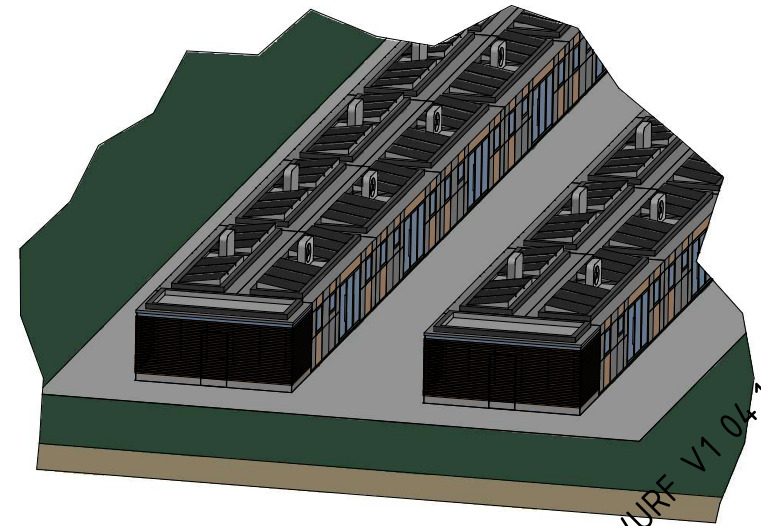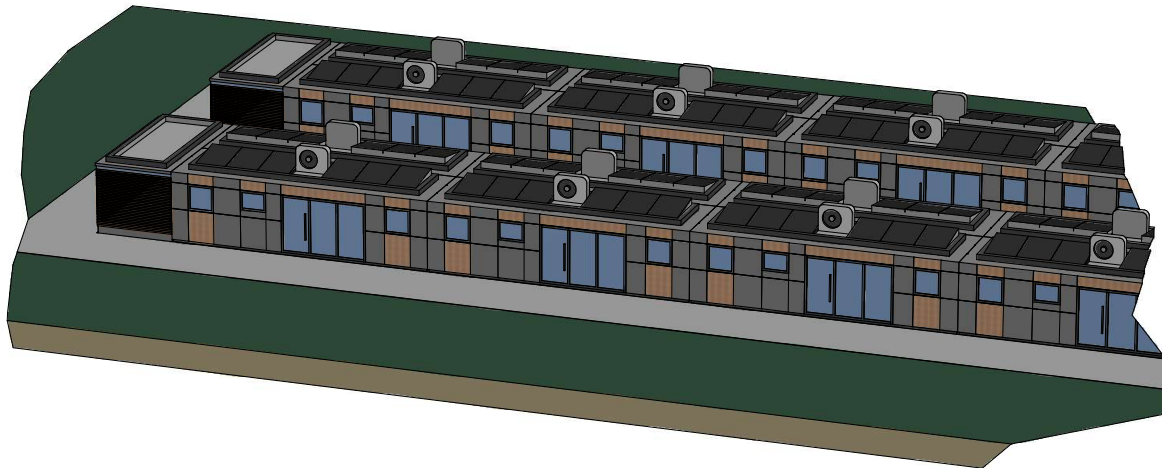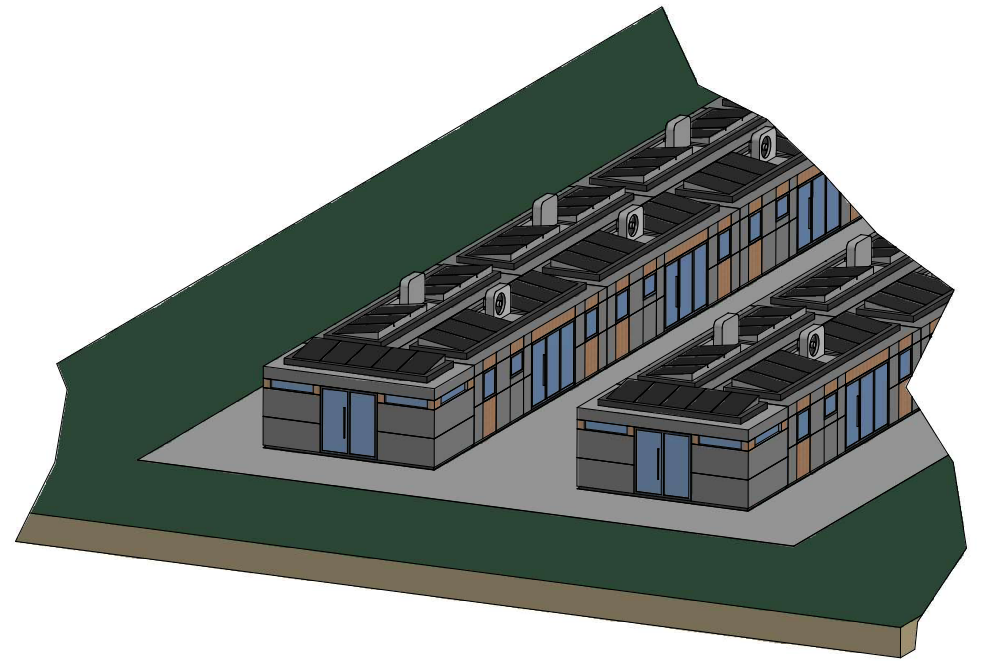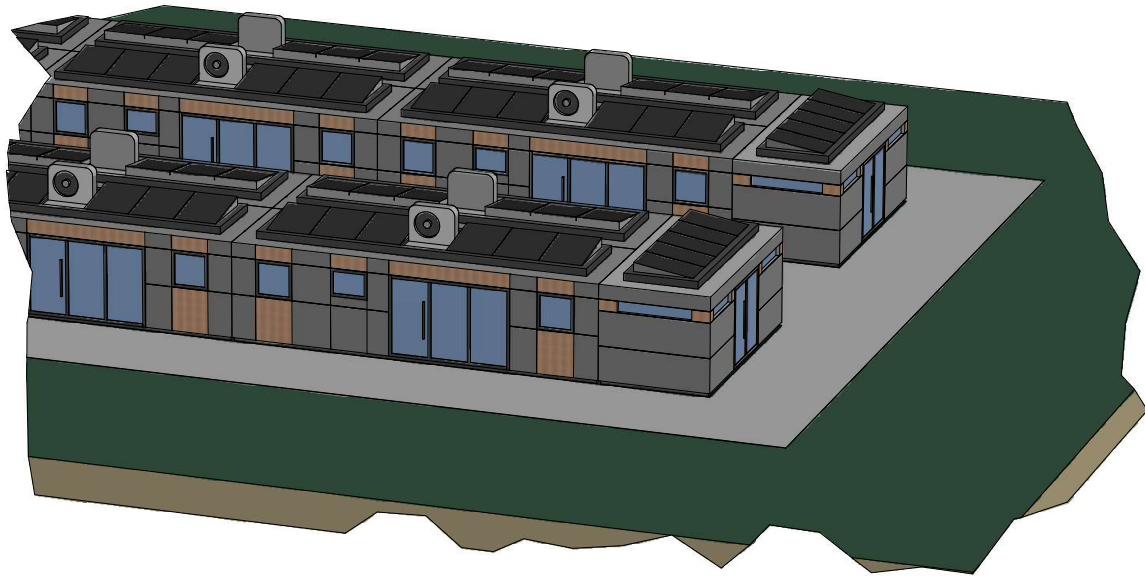




ENTWURF V1 04.12.2023

Piccolohouse
Mattenstrasse 1 CH-8105 Watt
info@piccolohouse.ch
www.piccolohouse.eu

Planer:

Bauverhaben:

Bauherr:

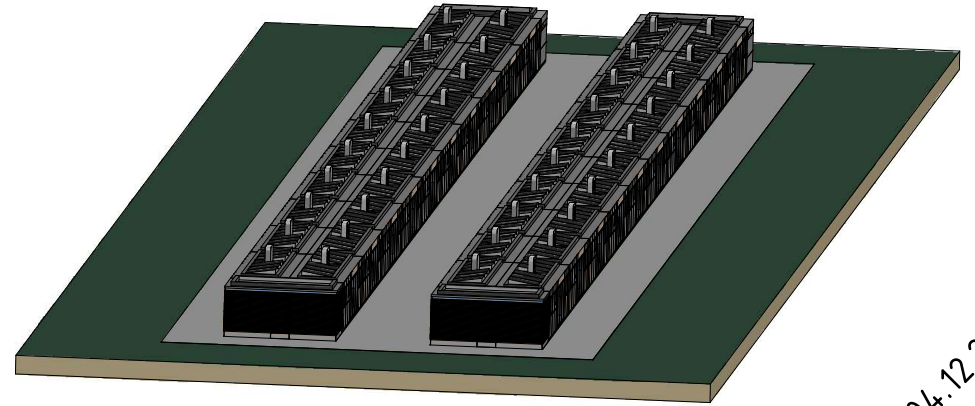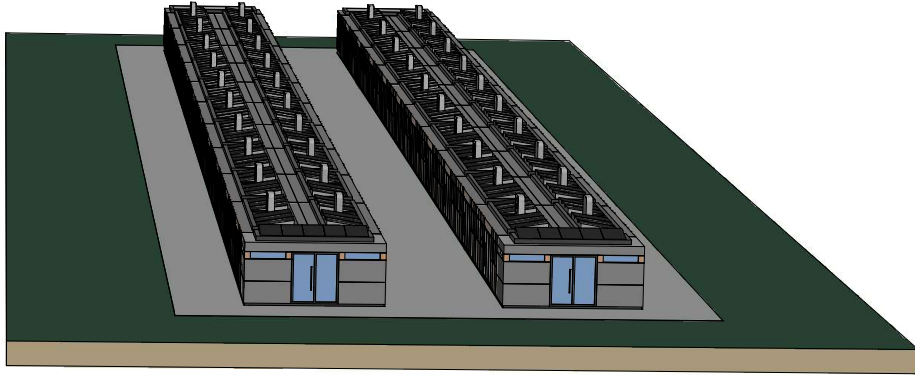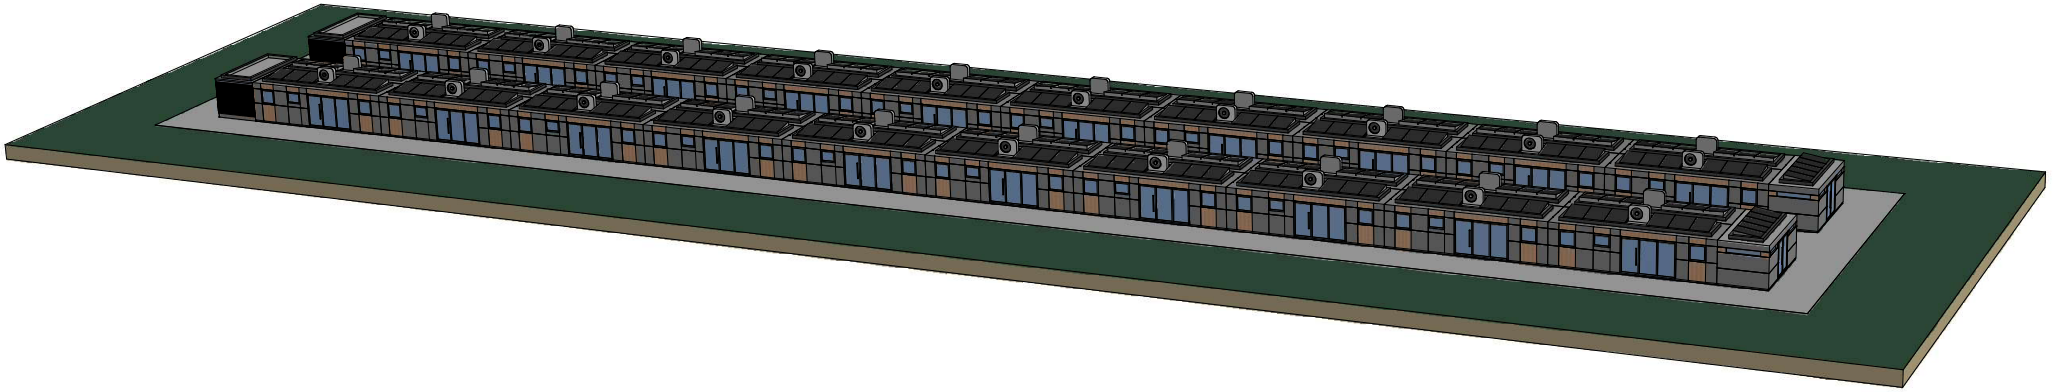

ENTWURF V1 04.12.2023

Piccolohouse
Isdenhaldenstrasse 3 CH-8105 Watt
info@piccolohouse.ch
www.piccolohouse.eu


Planer:

Bauverhaben:


Bauherr:

--	--	--	--

Grundriss Erdgeschoss (1 : 100)

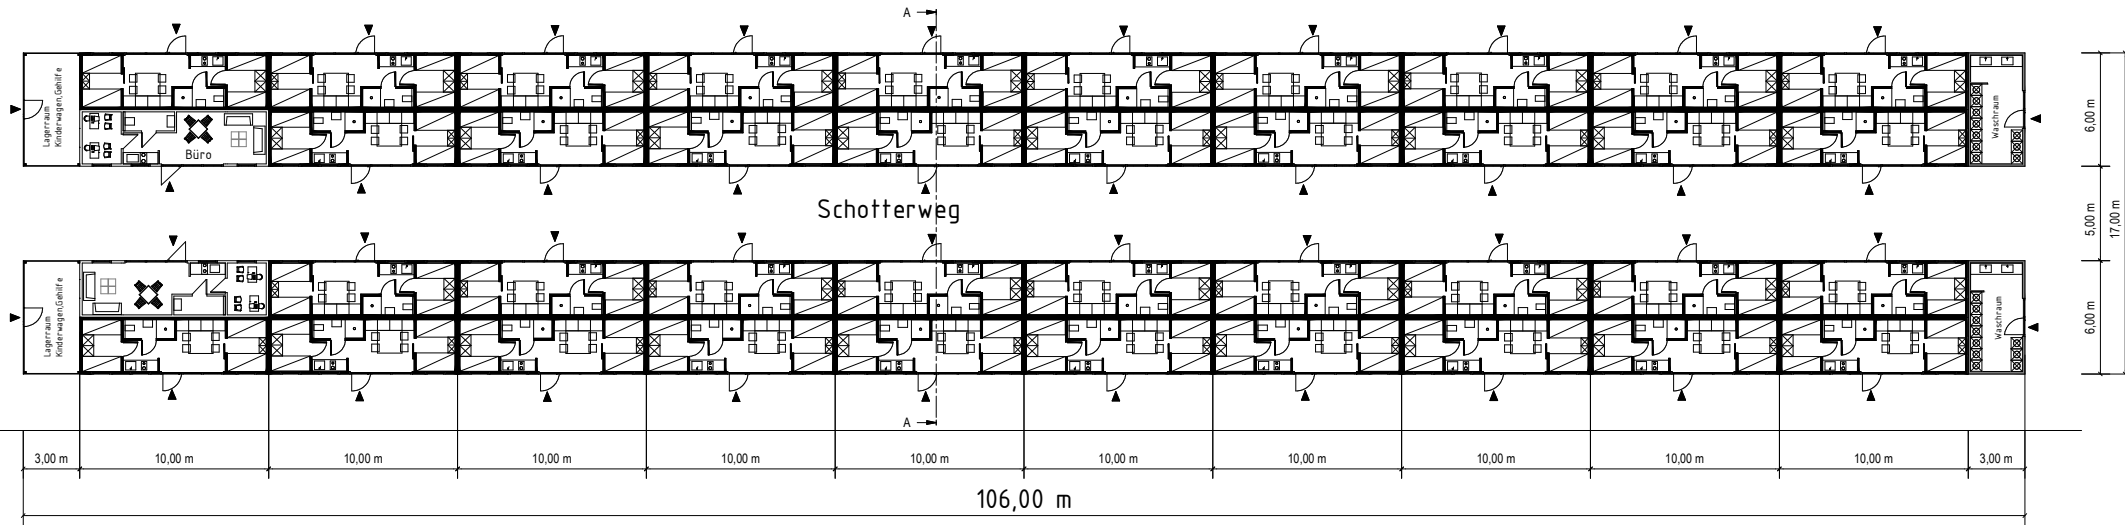

A-A (1 : 50) 17,00 m

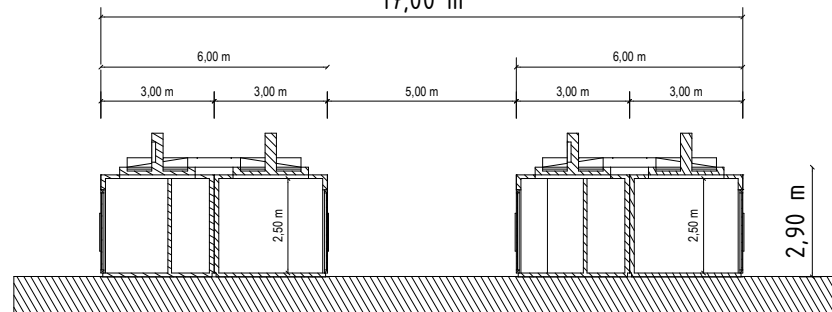

ENTWURF V1 04.12.2023

Piccolohouse Haidmattenstrasse 4 CH-8105 Watt info@piccolohouse.ch www.piccolohouse.eu
Planer:
Bauverhaben:
Bauherr: